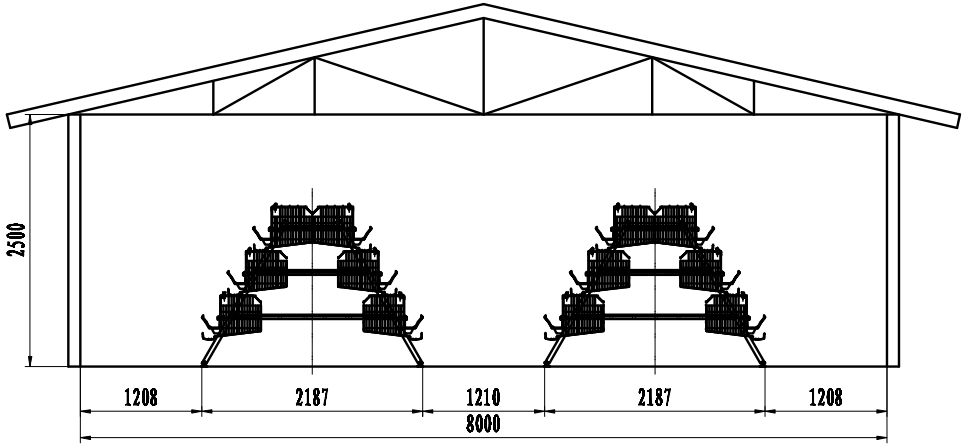

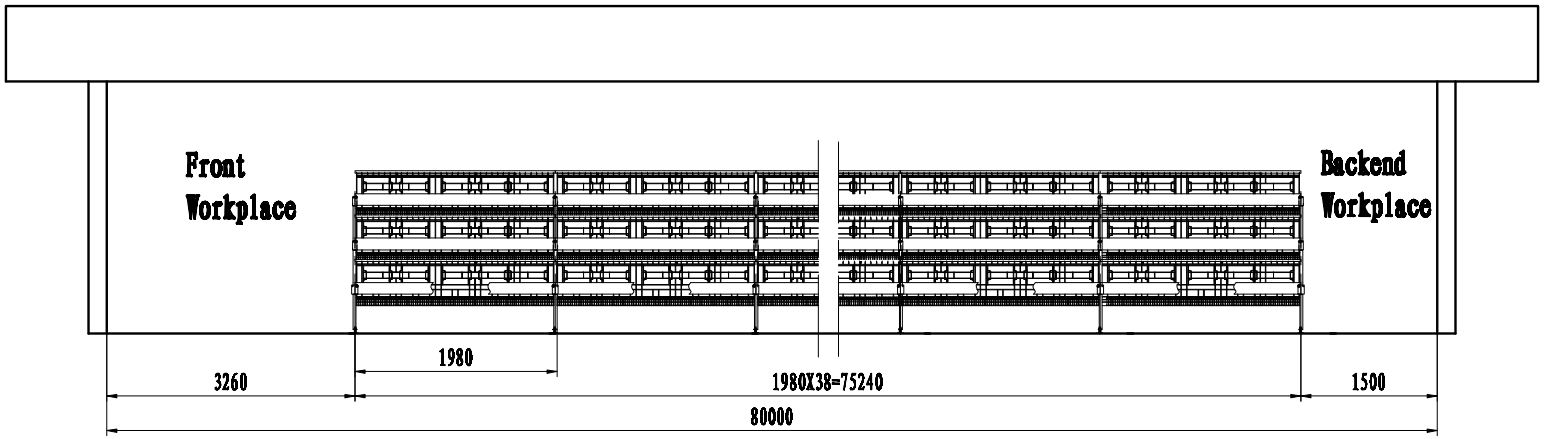

1 chicken coop and 76 group of the farming equipments per chicken coop, tow rows, and 38 group of the farming equipments per row.
Chicken Coop: 80 meters long, 8 meters wide, 2.5 meters high.
Number Of Feeding: 90x76=6840.

						方案图		广州市华南畜牧设备有限公司
								三层阶梯式人工清粪人工喂料蛋鸡饲养设备布置图
标记	处数	分区	更改文件号	签名	年.月.日			
设计			标准化			阶段标记	重量	比例
						A		1:10
审核								9JDcAr-3-90
工艺			批准			共 张	第 张	